


JAAKONKATU 28:N PYSÄKÖINTIALUEET

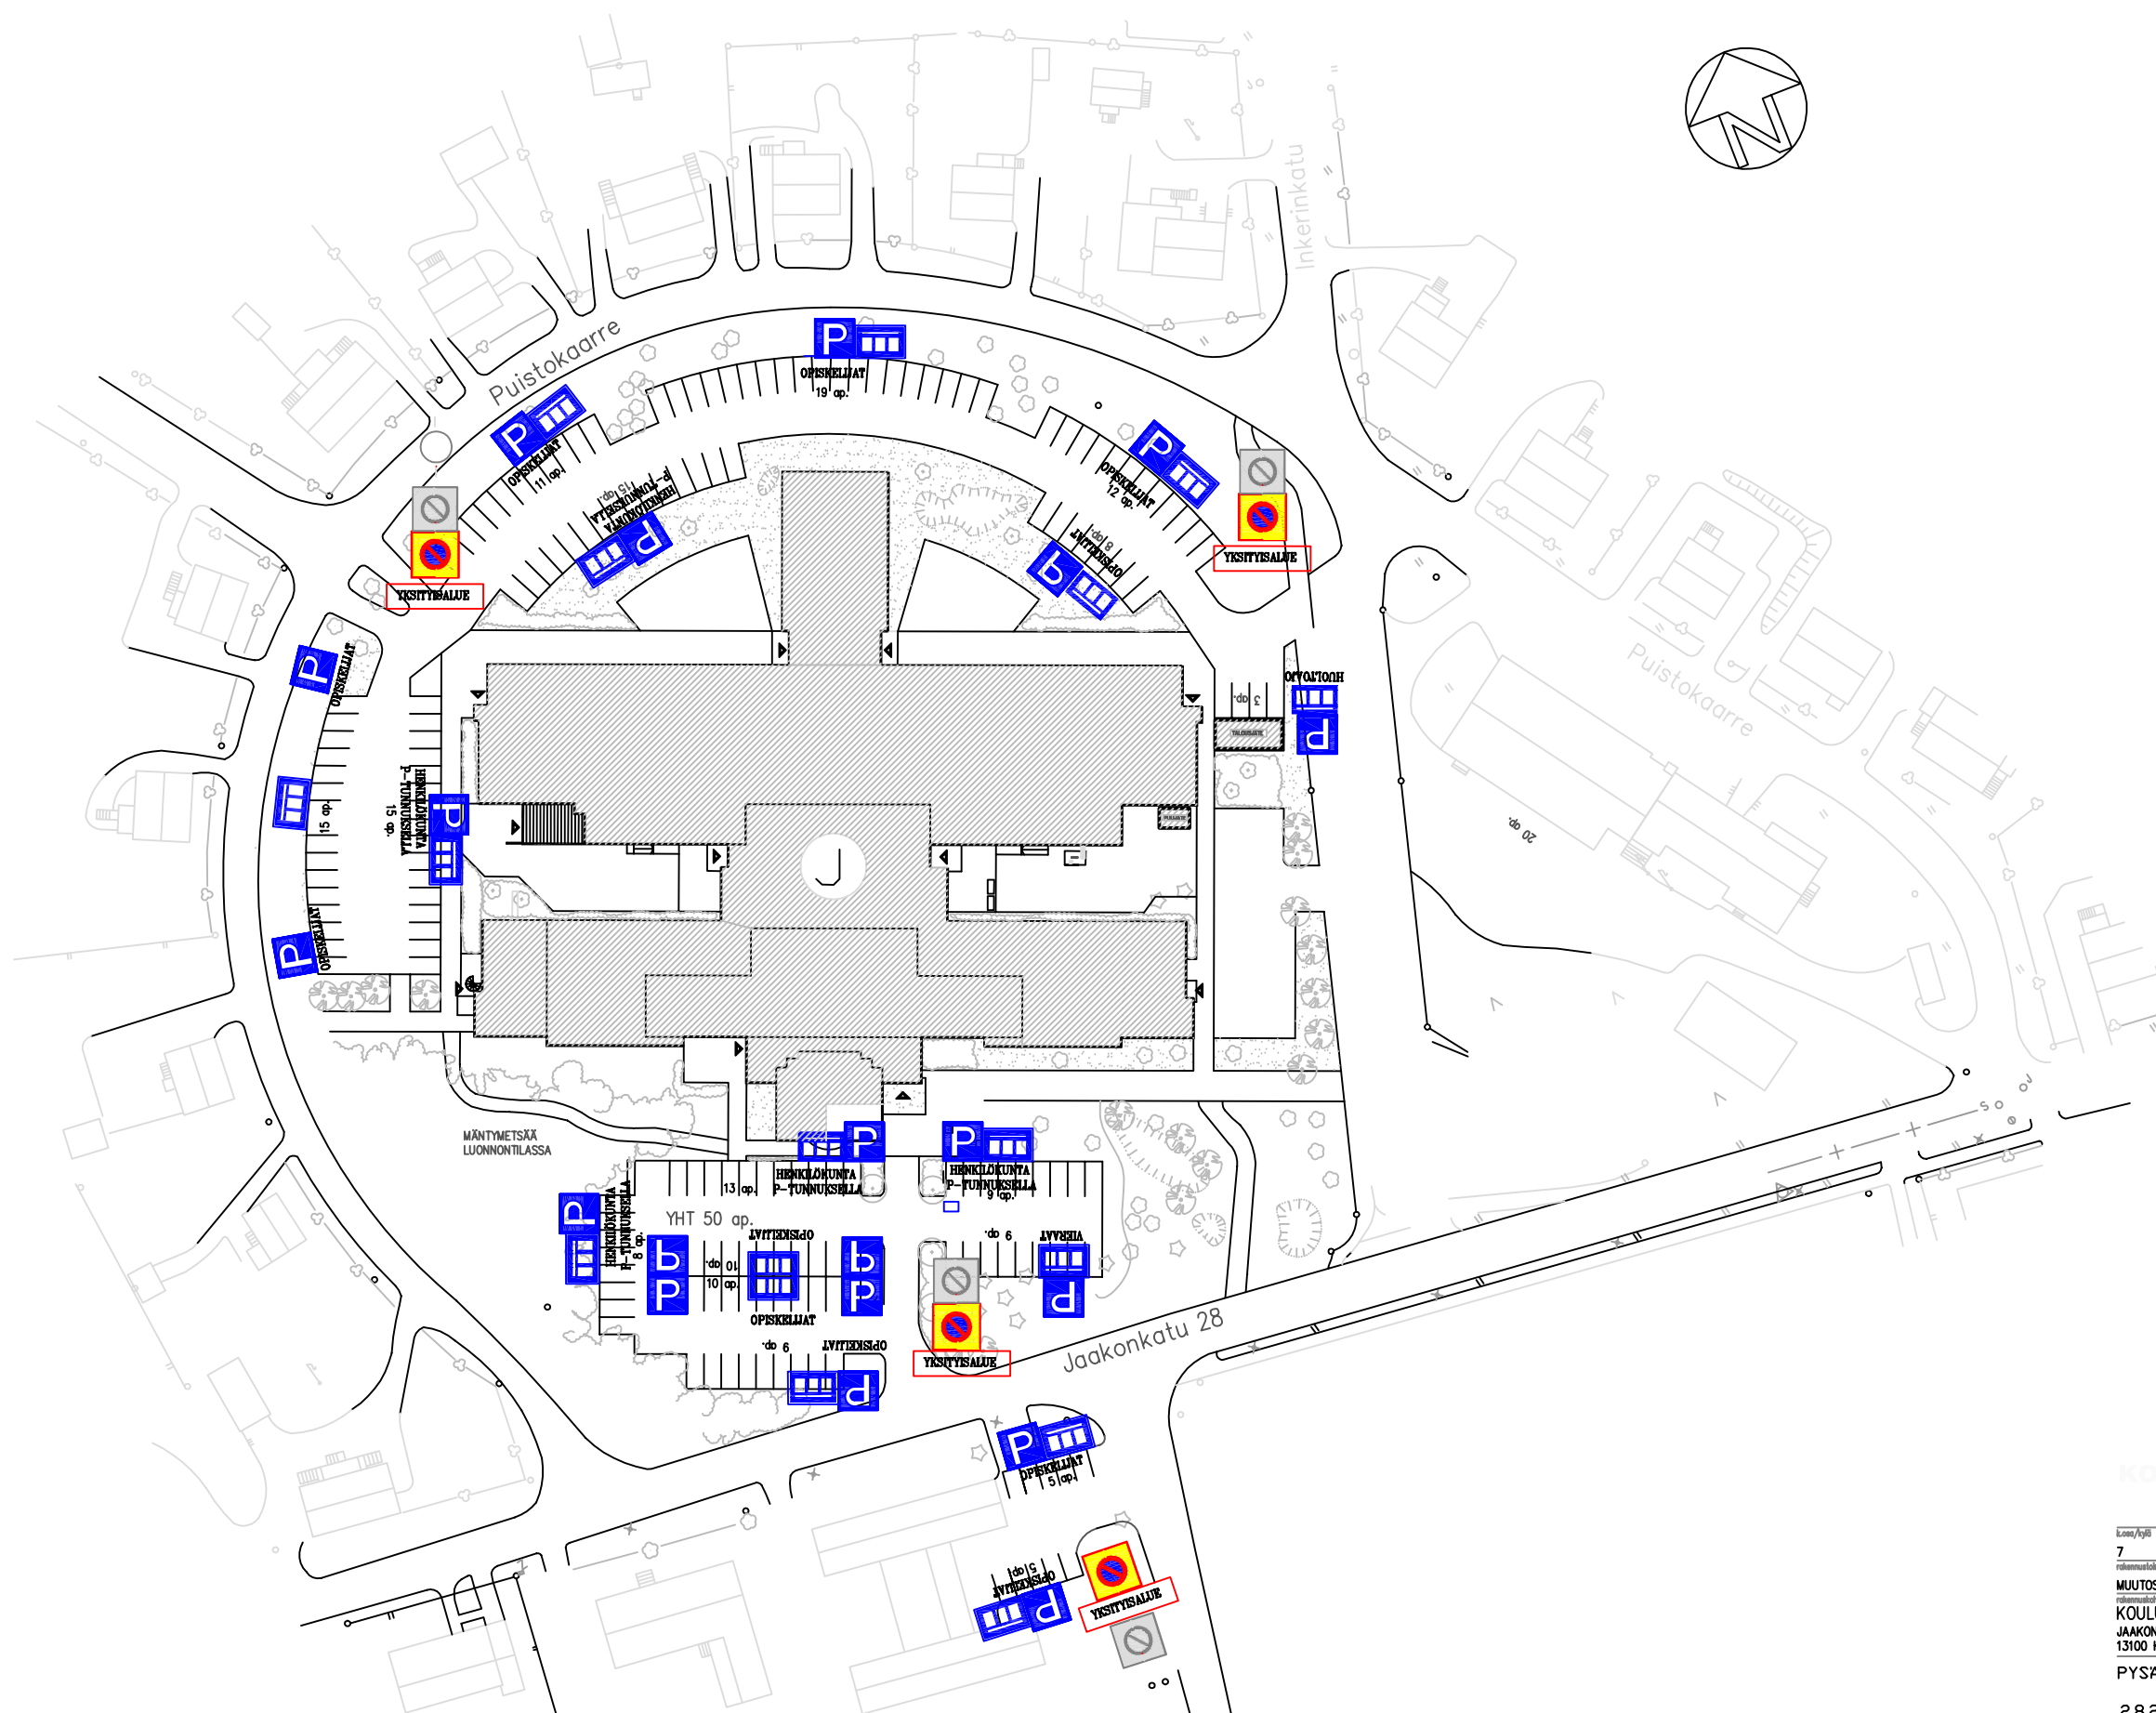

-  Pysäköintikieltoalue
-  YKSITYISALUE
-  Pysäköintikieltoalue, kiello päätty
-  Henkilökunta
-  Opiskelijat
-  Vieraat
-  Huoltohenkilöstö
-  Pysäköintisuunta

KOULUTUSKESKUS TAVASTIA			
lkm/vuosi	kurssi/vuosi	kurssi/ko	vuosimäärän merkintä/vuosi
7	60	2	
rekrytointimäärä		piirustajat	jakaja
MUUTOS JA PERUSKORJAUS		PÄÄPIIRUSTUS	1
muutosten osuus		piirustusten määrä	mittakaava
KOULUTUSKESKUS TAVASTIA		ASEMAPIIRUSTUS	1:500
JAAKONKATU 28			
13100 HÄMEENLINNA			
PYSÄKÖINTIALUEET		HELSINKI	4.1.2006
2.8.2008 /SE		maunola	tylin mco piirzco maunola
		ARK	479 -01